
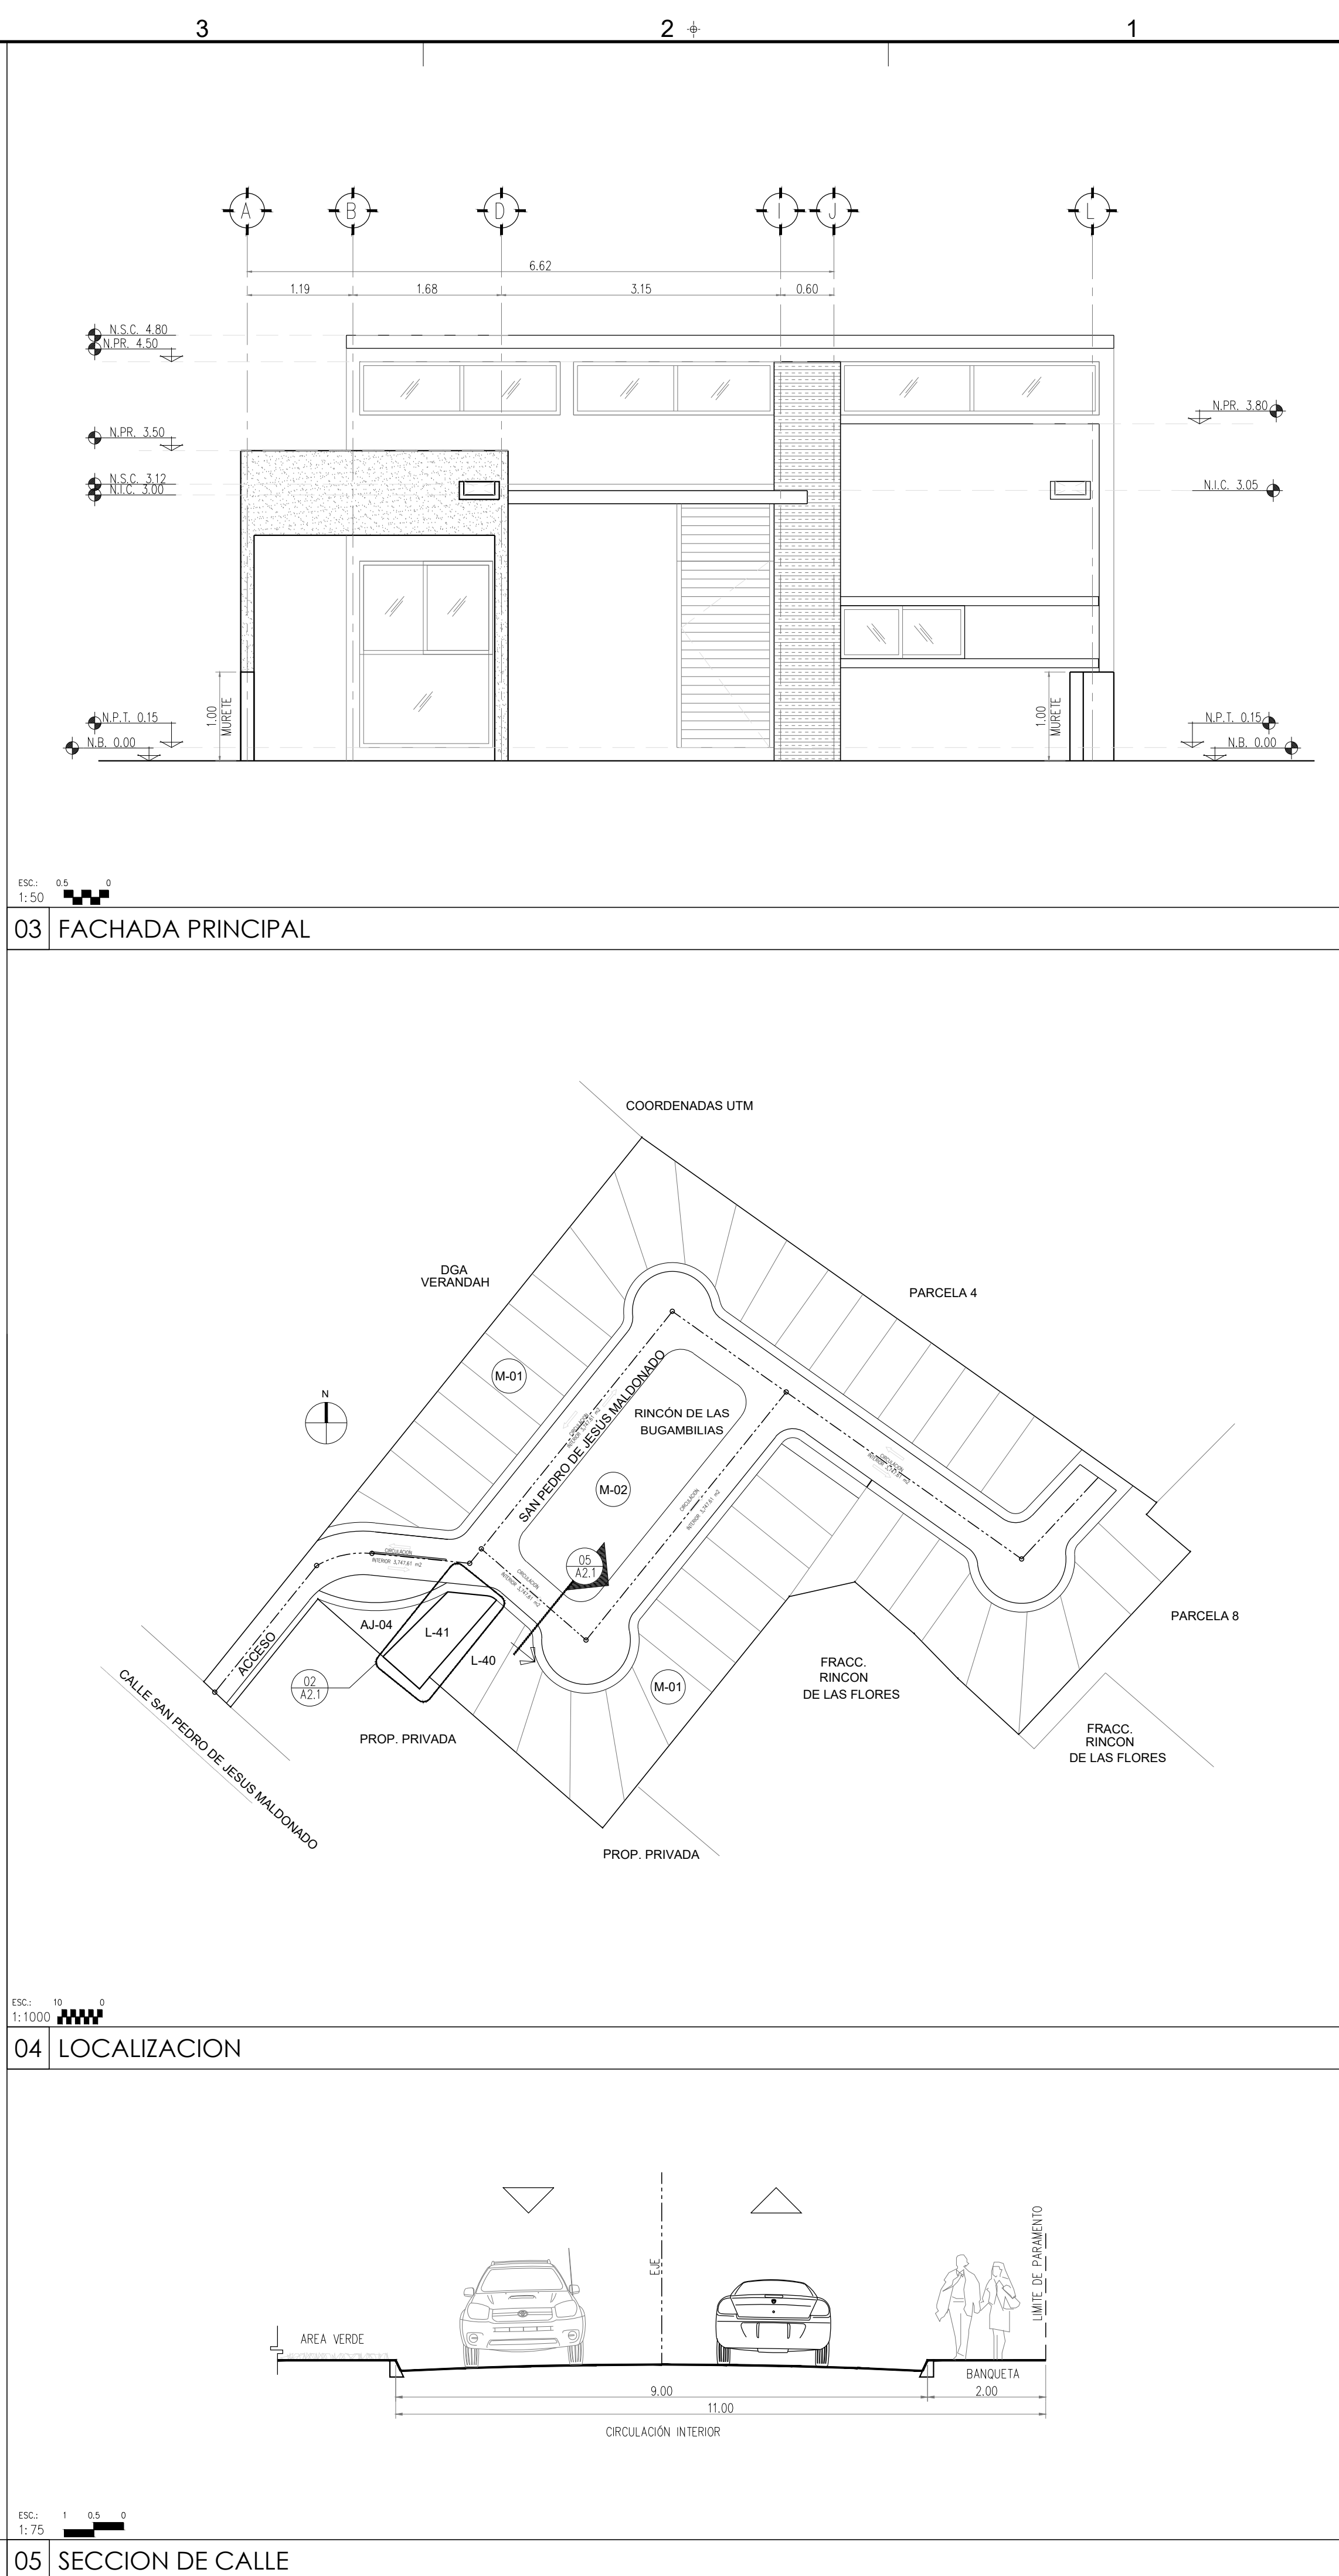
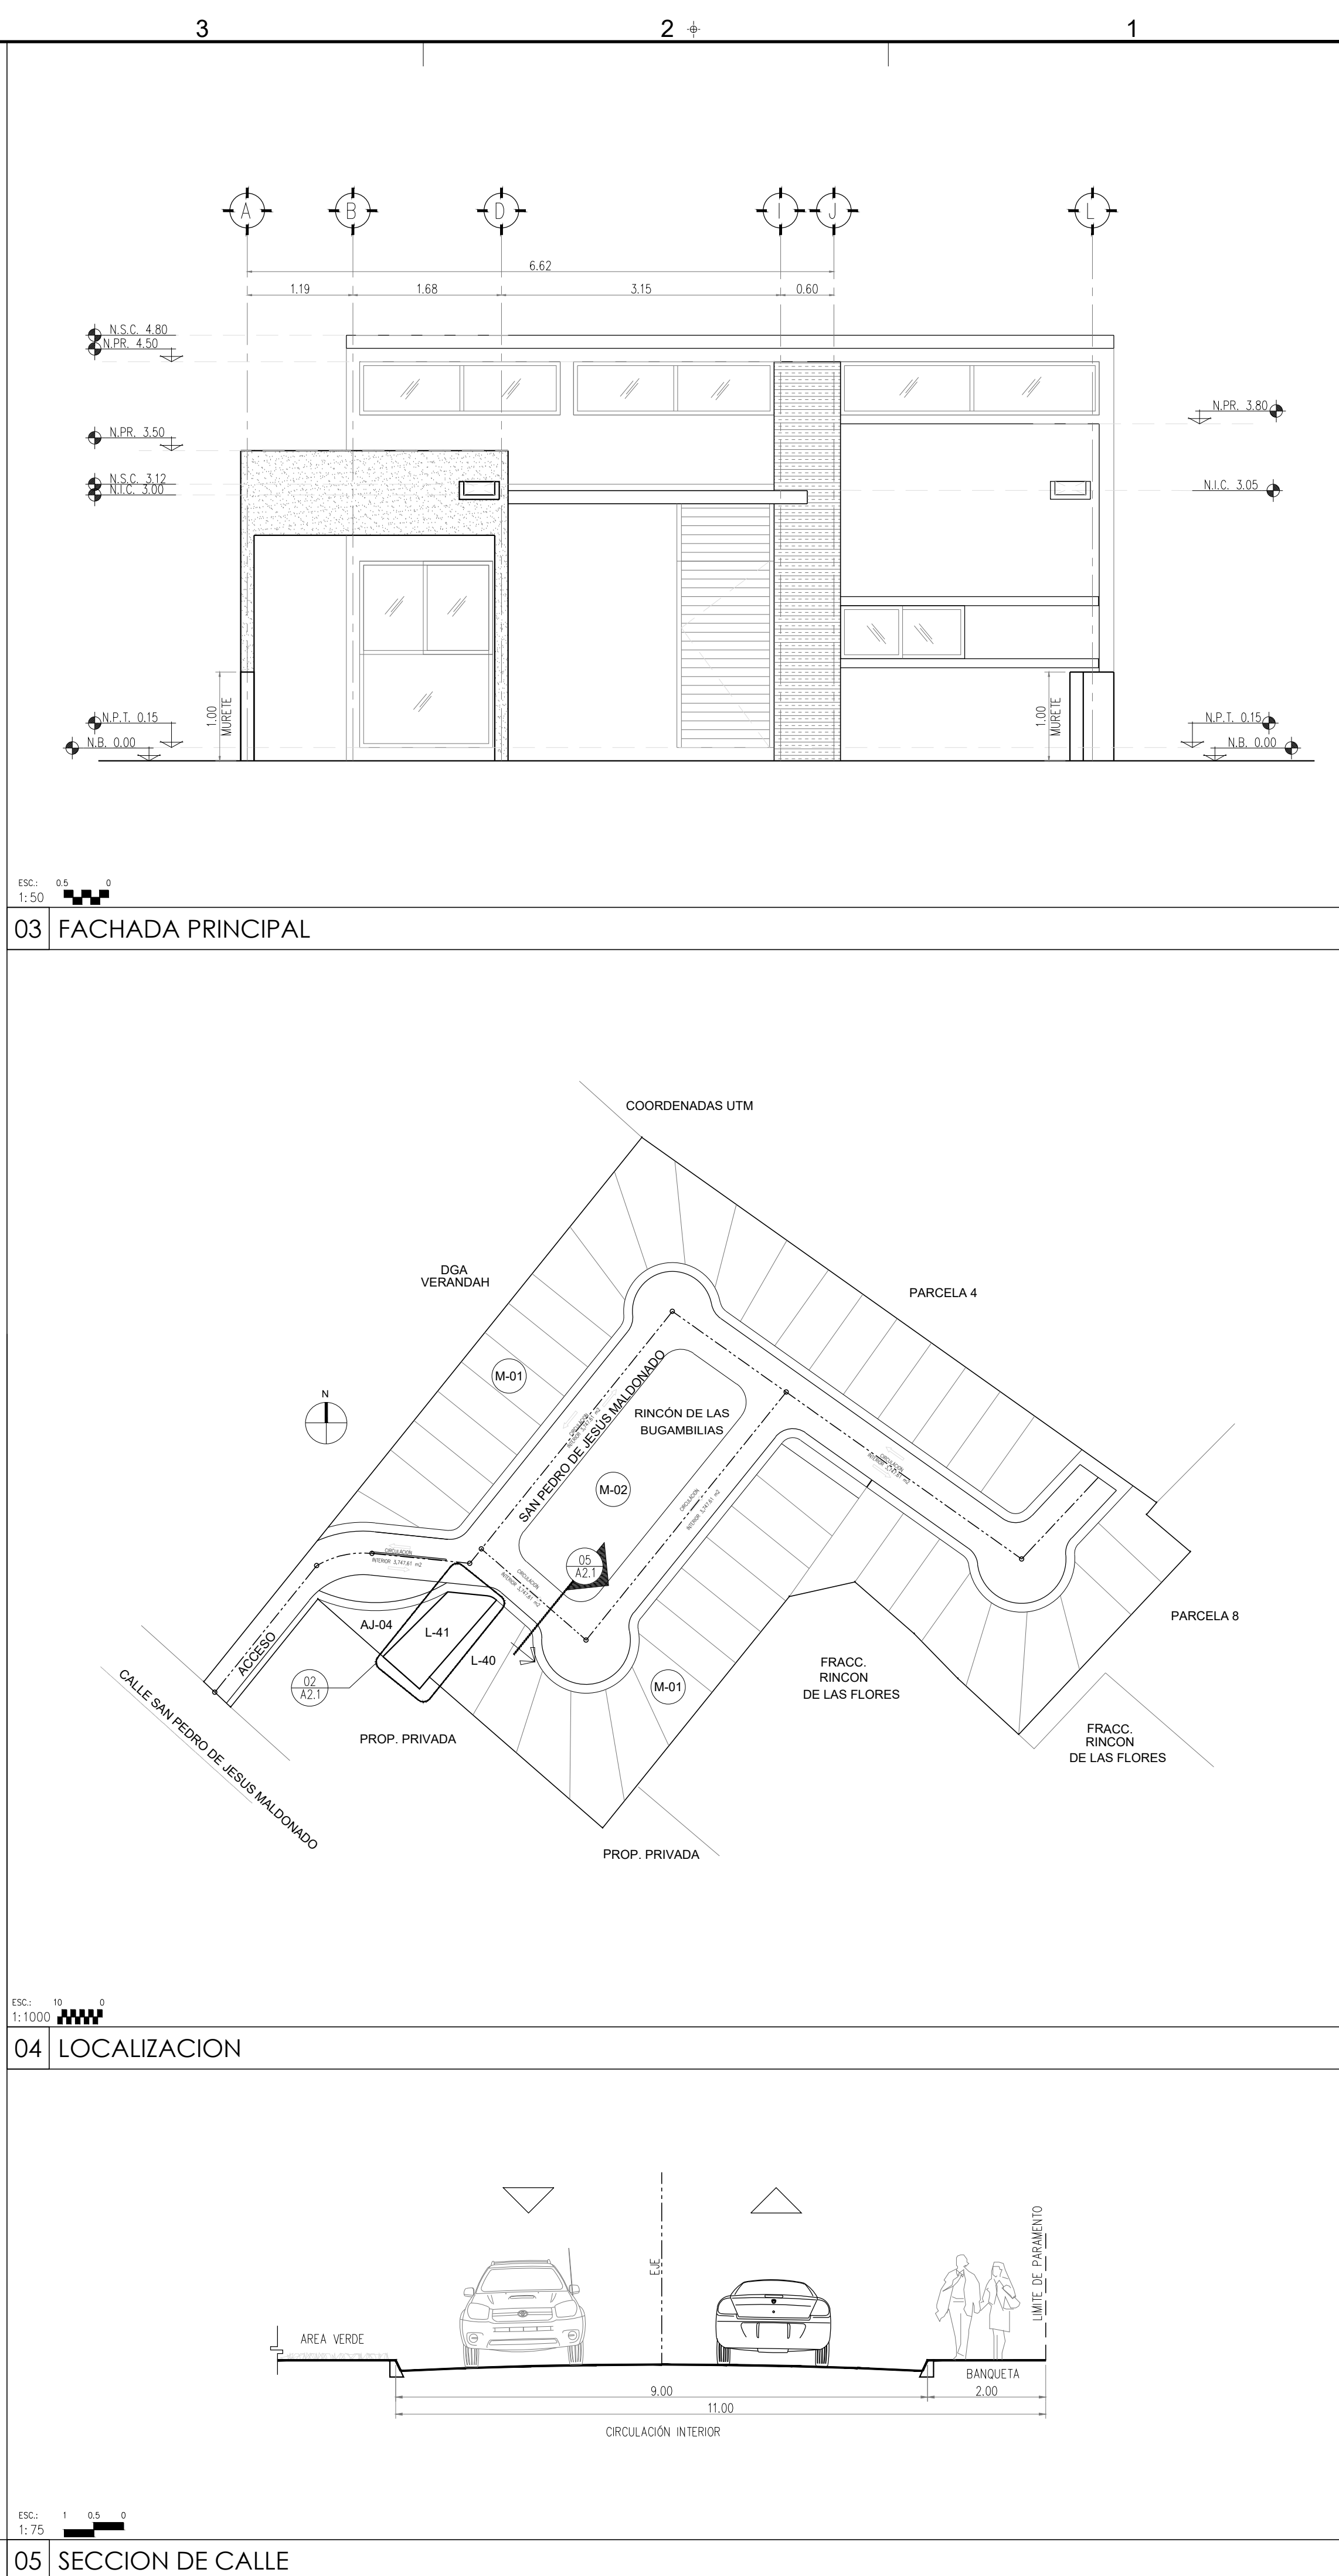
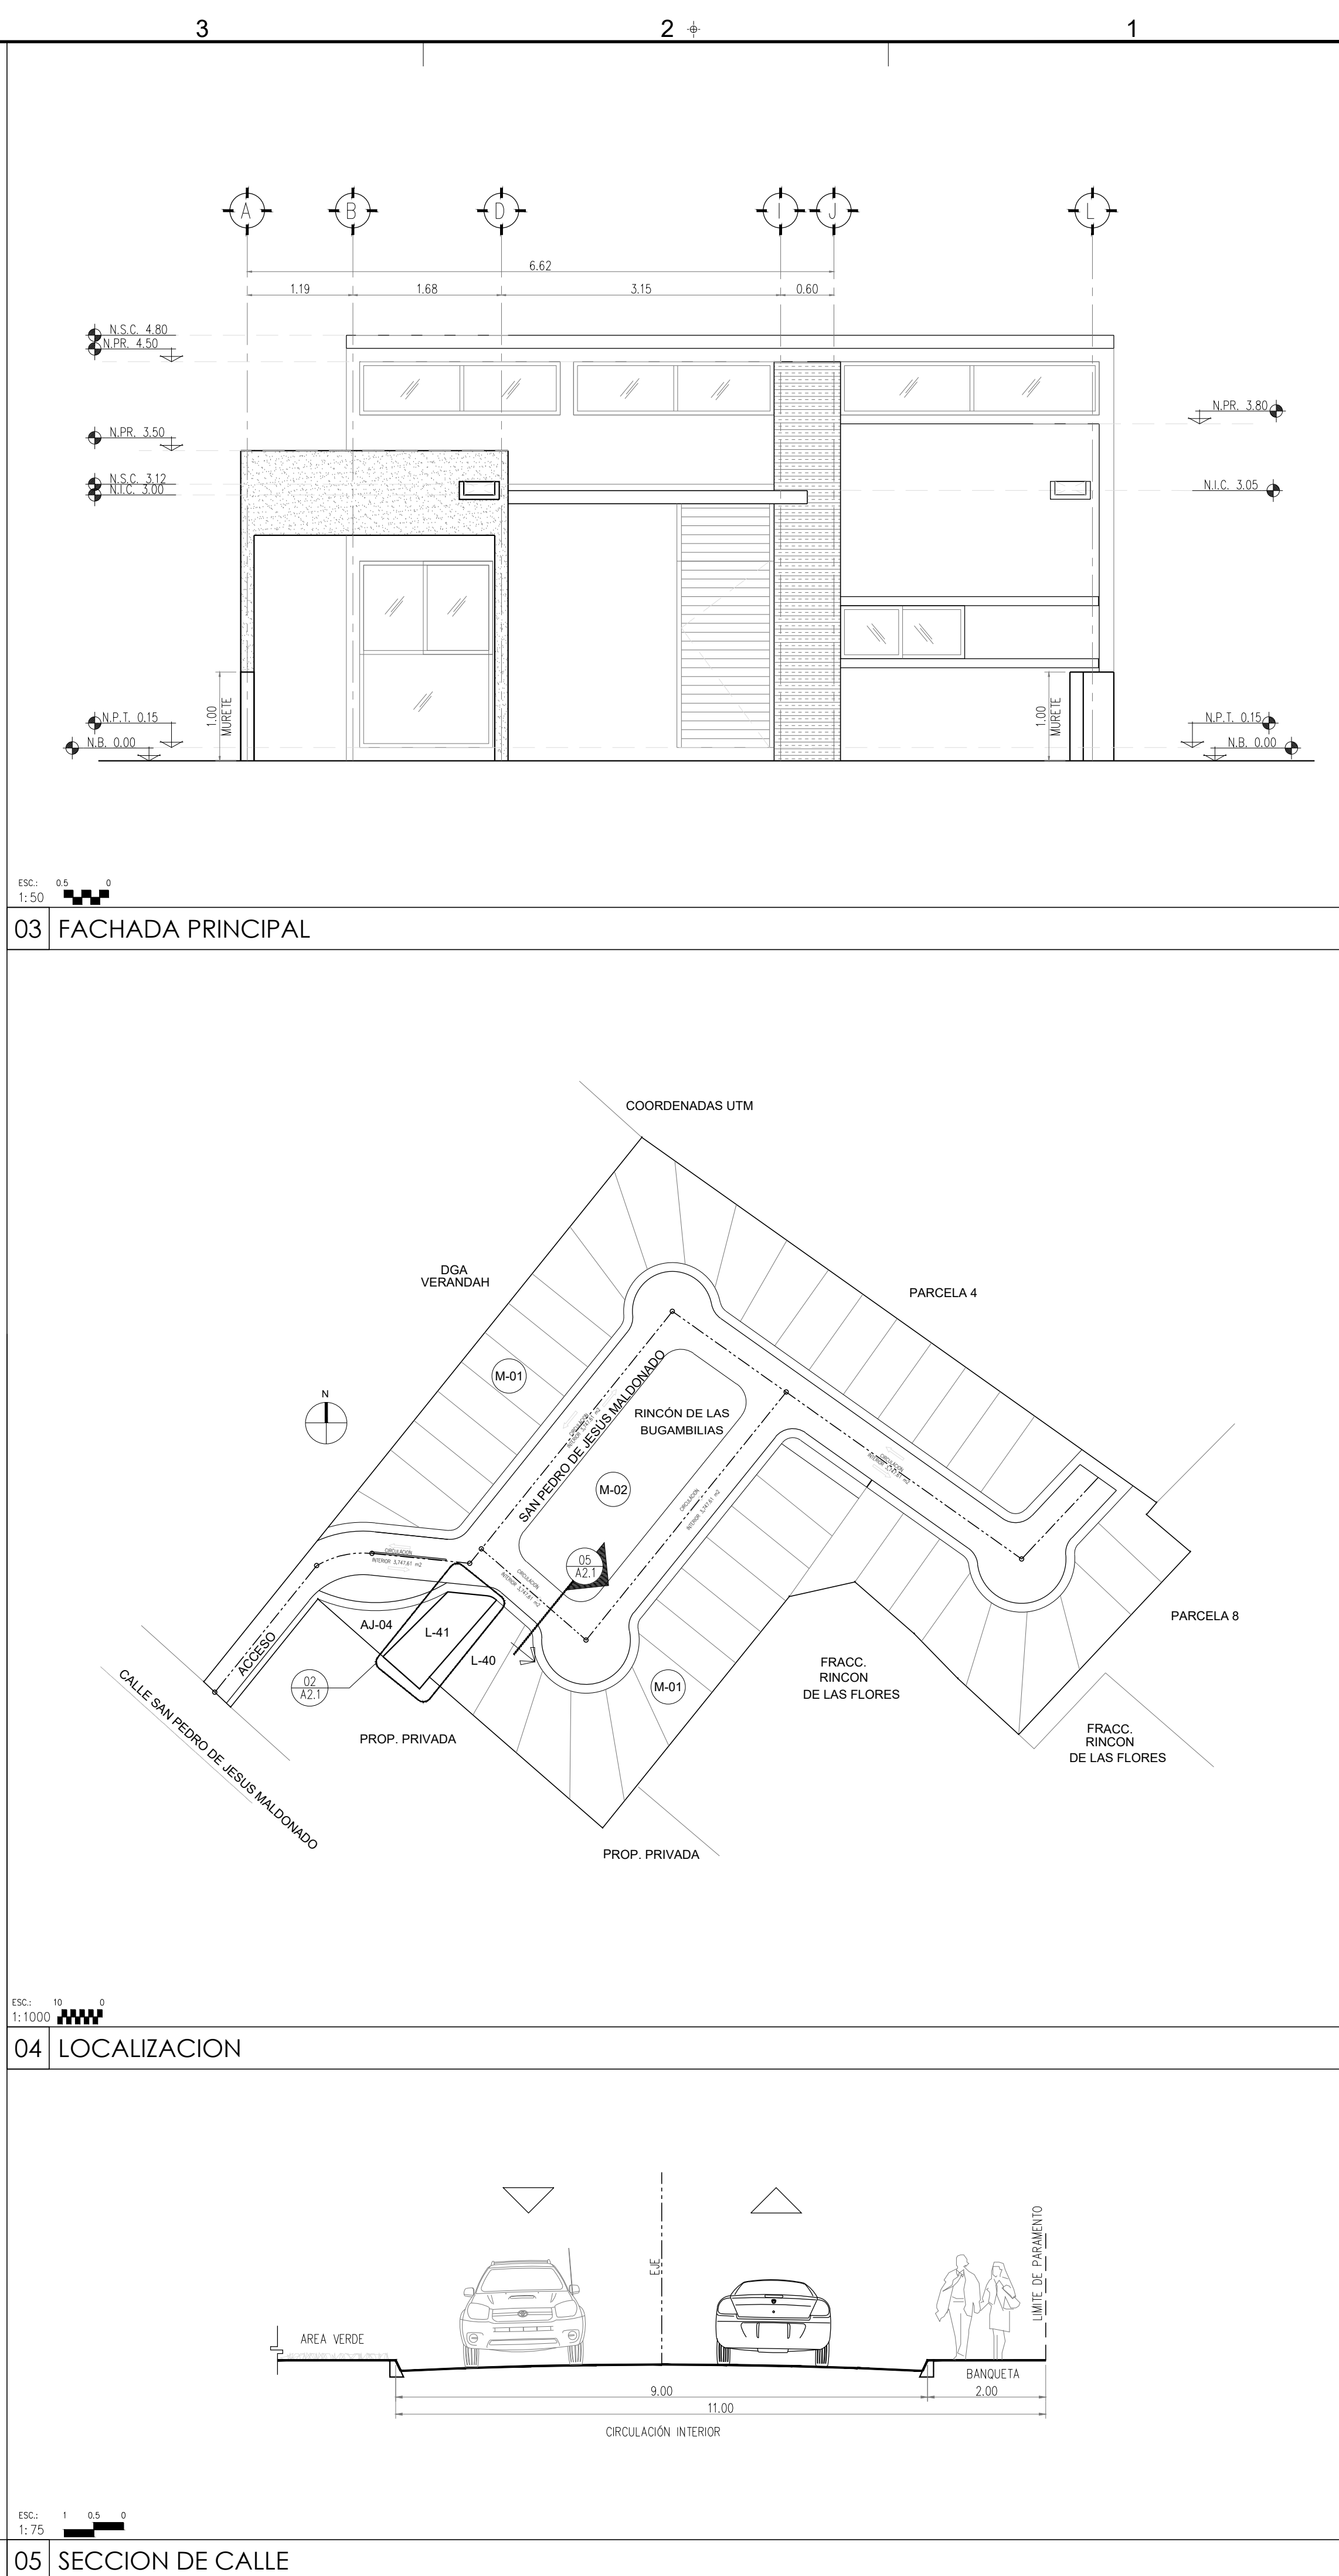
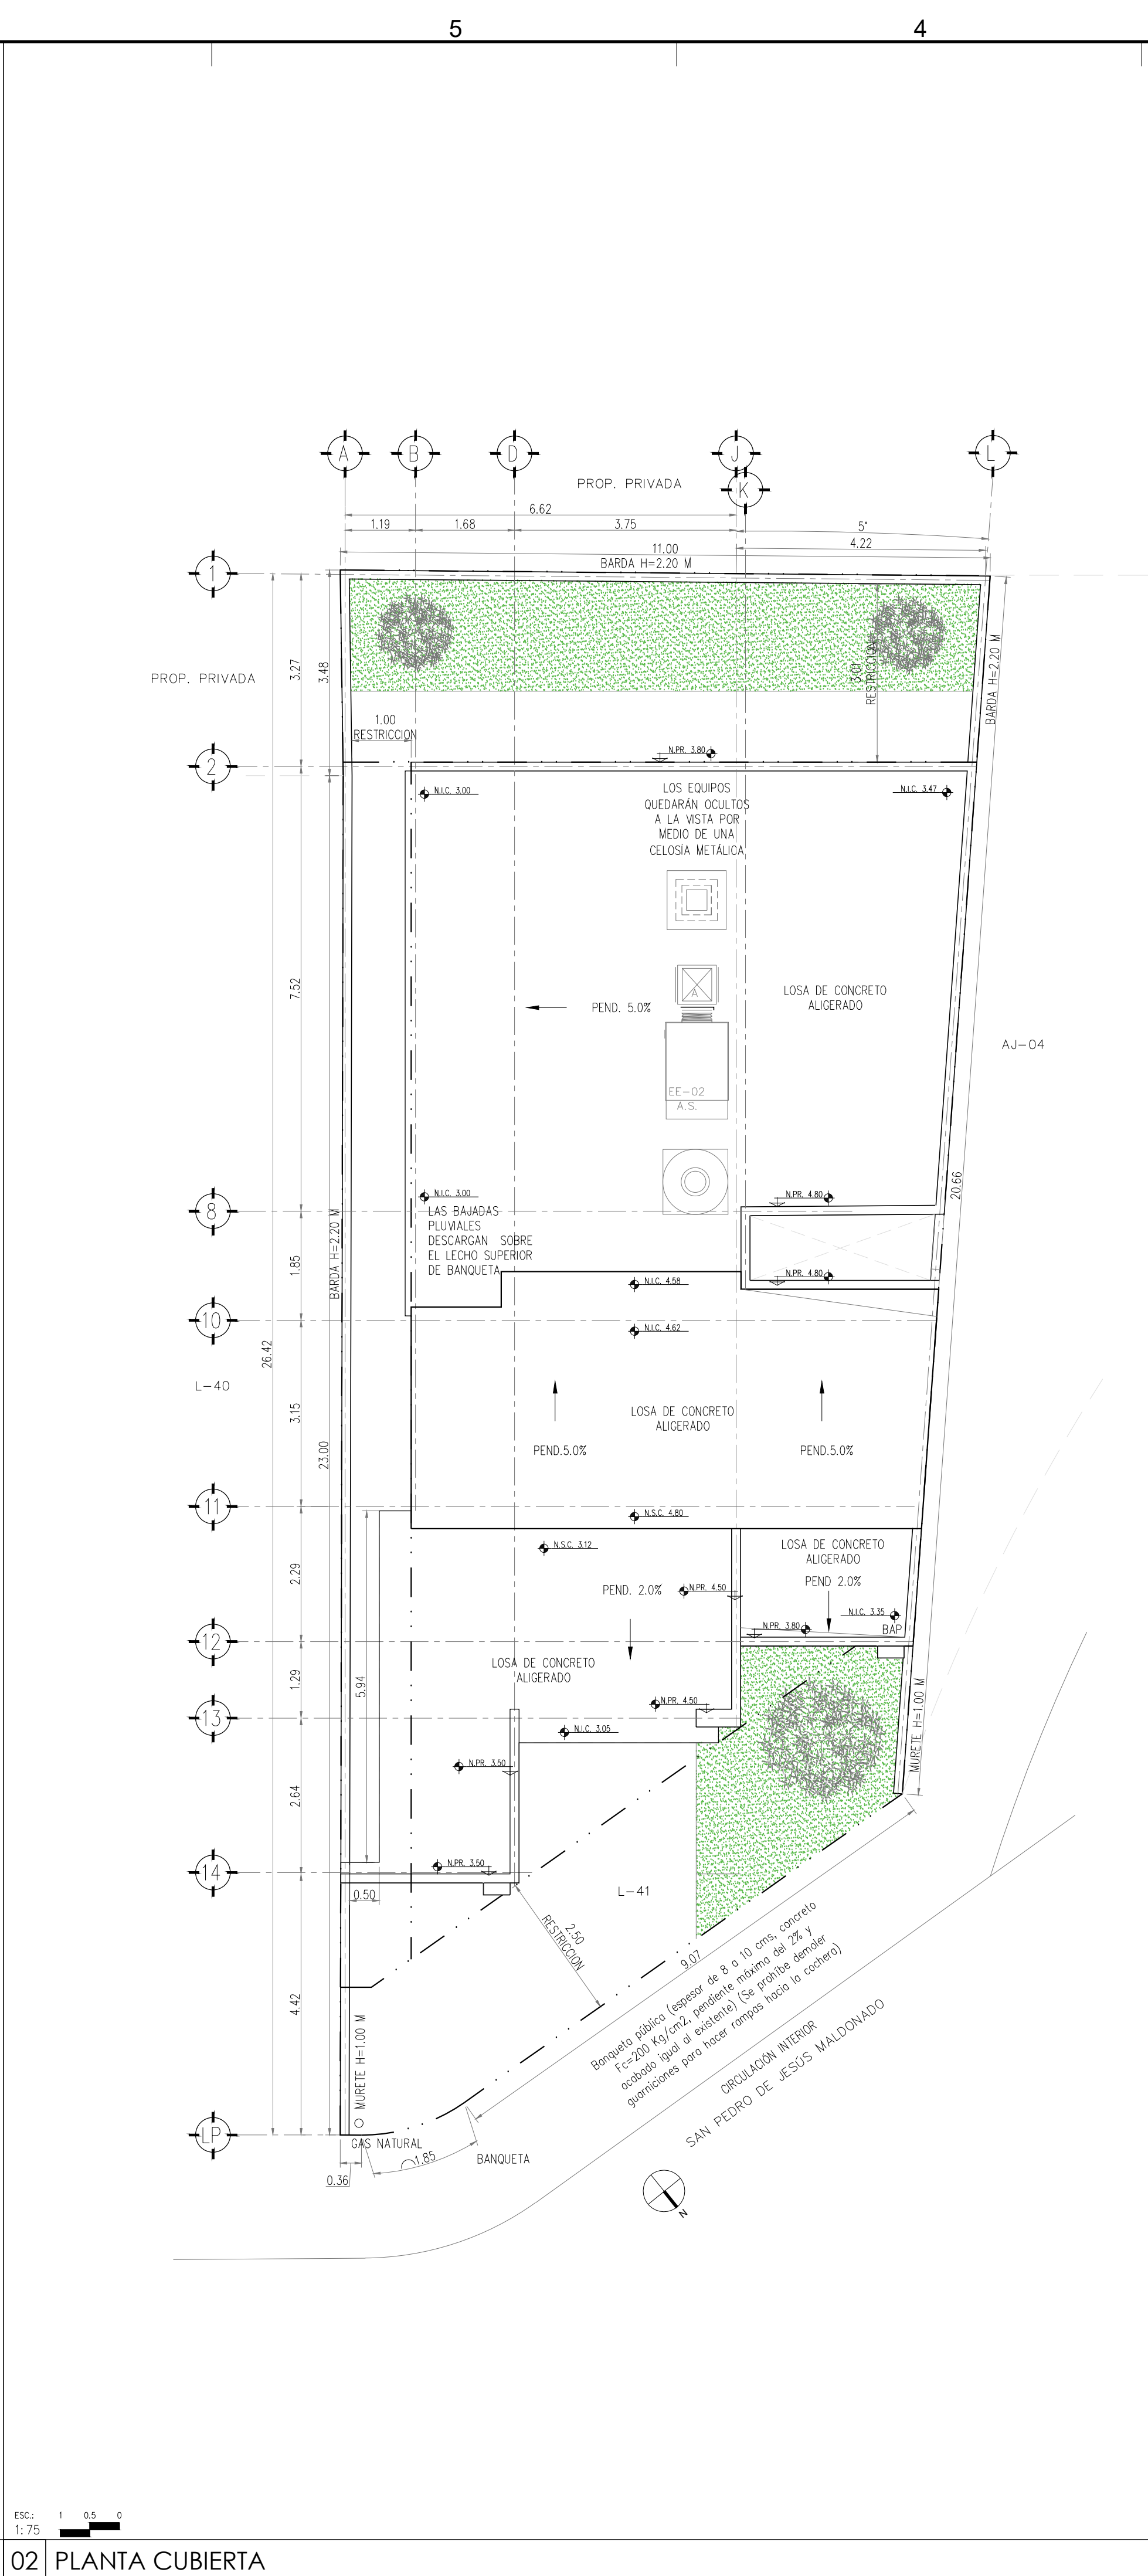


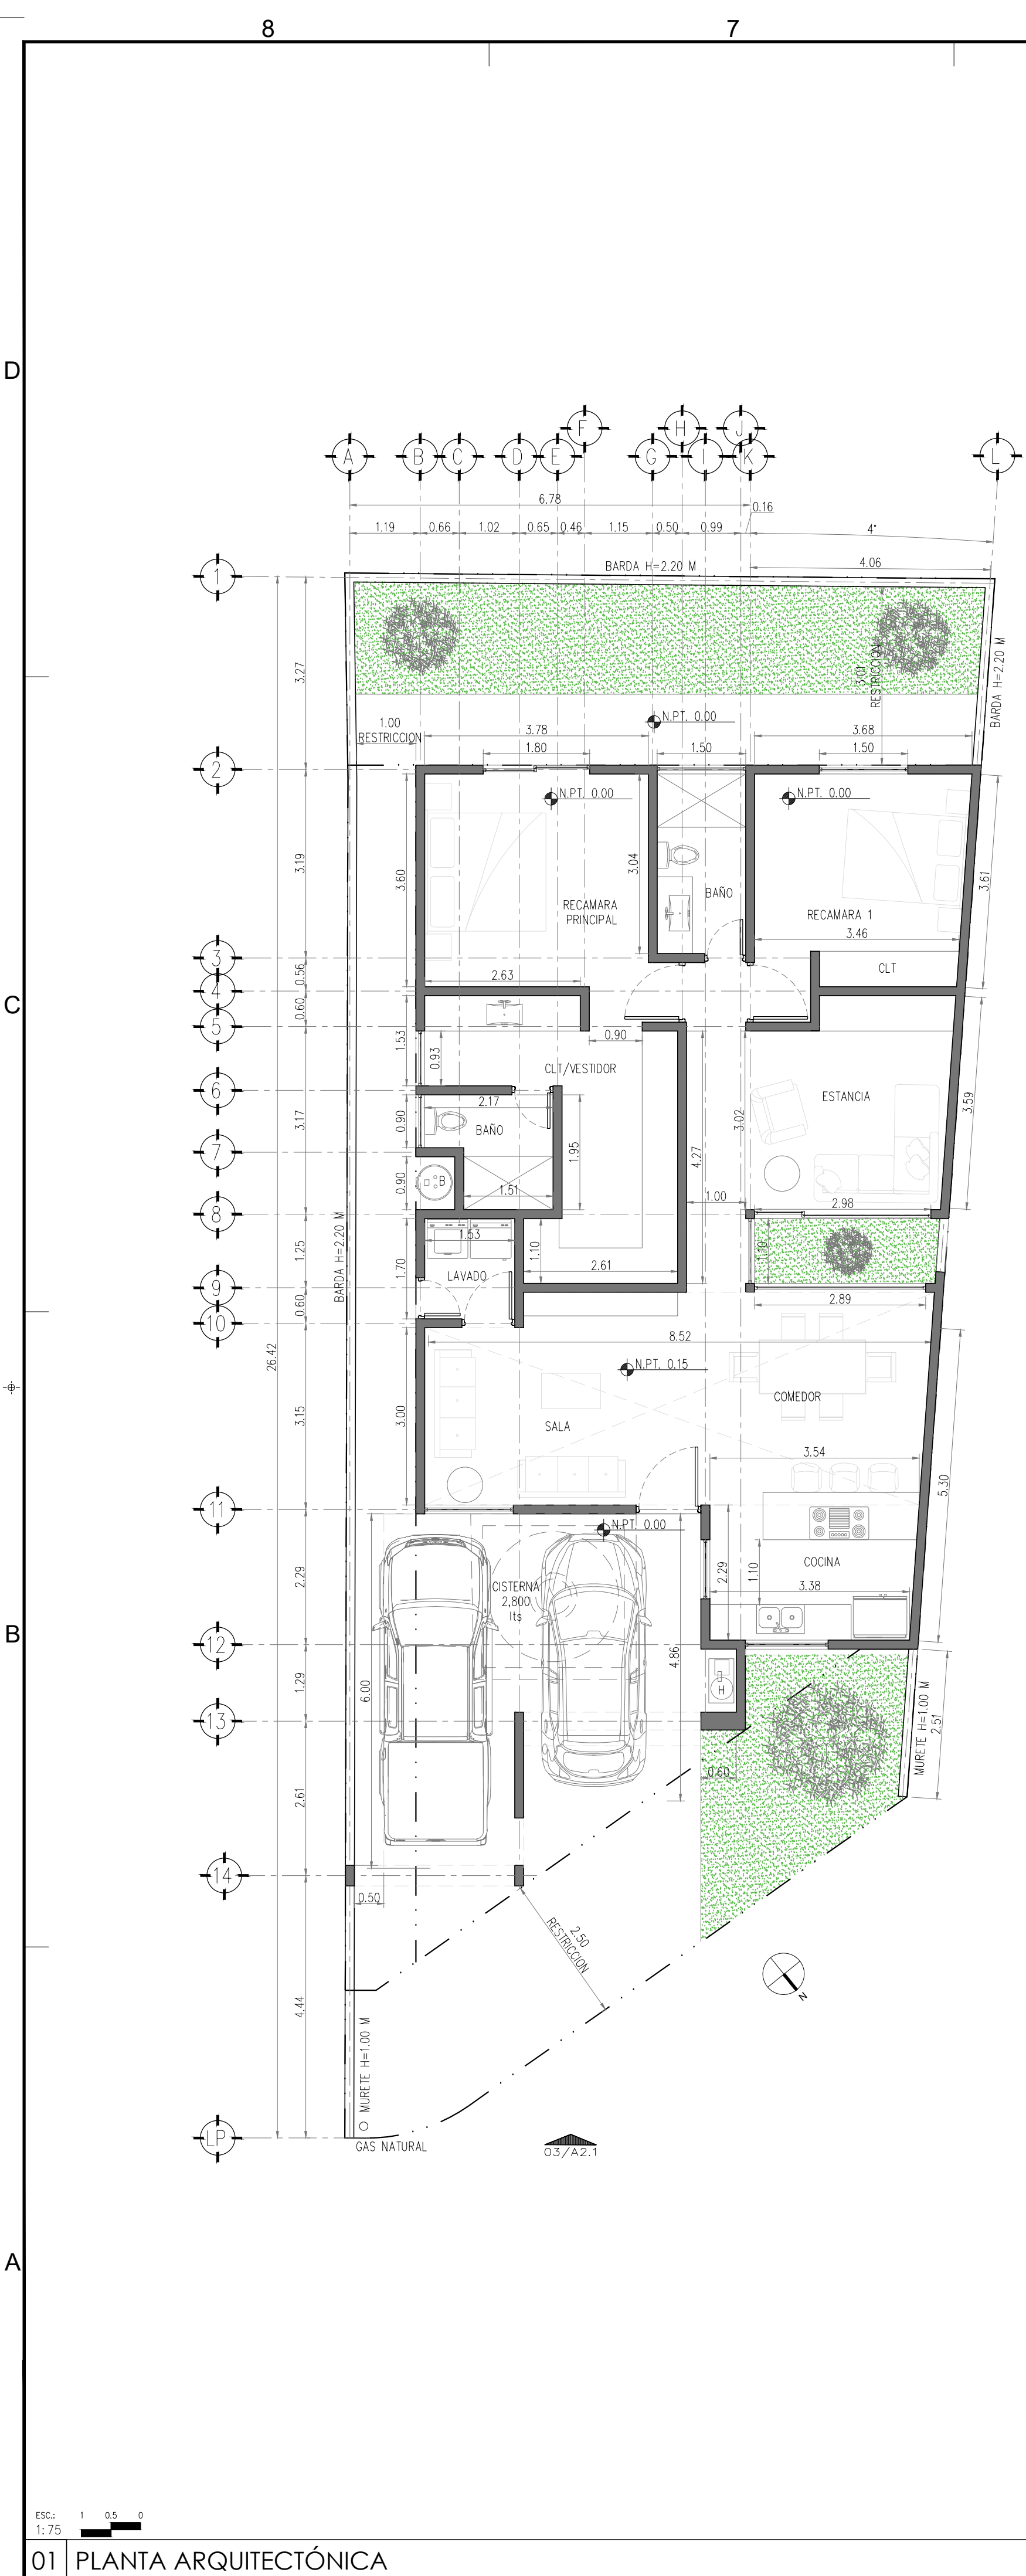

BREK
DISEÑO Y CONSTRUCCIÓN
ING. ENRIQUE HERNÁNDEZ GONZÁLEZ PRIETO
SIMBOLOGÍA GENERAL

1	IDENTIFICACIÓN DE CORTE O SECCIÓN
2	REFERENCIA A DETALLE O A ÁREA ESPECÍFICA
3	REFERENCIA A ELEVACIÓN
4	ADICIÓN DE ELEVACIÓN
5	NIVEL SUPERIOR DE CUBIERTA
6	NIVEL DE PISO TERMINADO
7	NIVEL DE PLATÓN
8	NIVEL DE PISO
9	EMERGEN
10	ADICIÓN DE ACCESORIO O NOTA CLAVE
11	TPO DE PUERTA
12	TPO DE VENTANA
13	NÚMERO DE ESPACIO
14	TPO DE ACABADO ELEVACIÓN
15	TPO DE ACABADO PLANTA
16	TPO DE ACABADOS EN PISO Y PLANTAS
17	TPO DE Muros
18	BARDO DE SERVIDOR

CAPACIDAD DE CARGA
20 TON/M2

PERITO RESPONSABLE:
ING. JOSUE PRIETO TINOCO
D.R.O. 1056

PERITO ESTRUCTURAL:
ING. JOSUE PRIETO TINOCO
D.R.O. 1056

PERITO COMPLEMENTARIO:
ARQ. FLOR ISABEL GONZÁLEZ PRIETO

PLANO DE REFERENCIA

COORDINADOR
ING. JOSUE PRIETO TINOCO

DIBUJO
ARQ. FLOR GONZÁLEZ PRIETO

REVISÓ
ARQ. M. ANTONIETA RAMOS ESTRADA

ESCALA
INDICADA

ACOTACIÓN
METROS

FECHA
SEPTIEMBRE 2026

NÚMERO OFICIAL	2710-41
CLAVE CATASTRAL	159-271-042
CLAVE CATASTRAL ESTANDAR	08-001-019-000-0001-159-271-00042-00-0000

ÁREA PRIVATIVA	342.38 M2
ÁREA COMÚN	175.80 M2
ÁREA TOTAL	418.18 M2
PROYECTO ÁREAS COMUNES	2.86%
CONSTRUCCIÓN TOTAL	148.50 M2

CASA HABITACIÓN
MARCELA ALEJANDRA CARDONA DOMINGUEZ
MALDONADO MANANIA L. LOTE 41, N. 2710-41
CONDOMINIO RINCÓN DE LAS BUGAMBILIAS
CHIHUAHUA, CHIHUAHUA.

OBSERVACIONES
01. LAS COTAS PROVEN AL DIBUJO
02. LAS COTAS ESTÁN DADAS EN METROS
03. VERIFICAR NIVELES EN OBRA
04. VERIFICAR COTAS EN OBRA

CLAVE DEL PROYECTO
2026-01-HAB-01

NOMBRE DE PLANO
PLANTAS ARQUITECTONICAS

PLANO NO.
A 2.1

REVISION
A